



# WOHNUNG 10

HAUS 2 | OG 1 | 3 ZIMMER | 114,54 m<sup>2</sup>

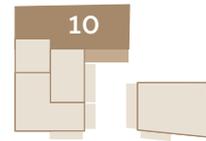

Hinweis: Alle Illustrationen und Grundrisse sind unverbindlich. Sie können nicht enthaltene Möblierungen und Ausstattungsgegenstände zeigen. Irrtümer und Änderungen vorbehalten. Ausstattung gemäß Baubeschreibung.

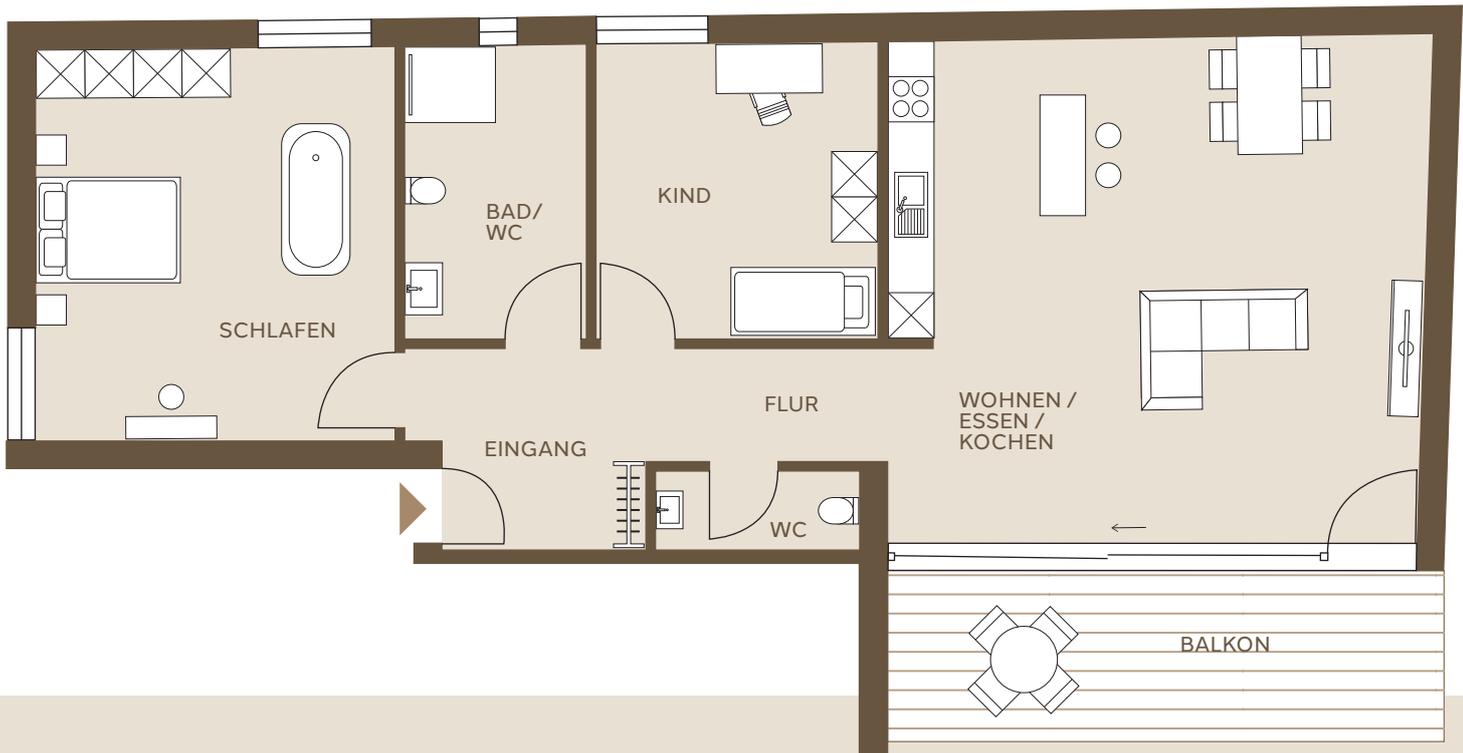

Eingang	3,05 m <sup>2</sup>
Flur	9,40 m <sup>2</sup>
Wohnen   Essen   Kochen	42,34 m <sup>2</sup>
Kind	14,61 m <sup>2</sup>
Schlafen	24,74 m <sup>2</sup>
WC	2,82 m <sup>2</sup>
Bad   WC	9,23 m <sup>2</sup>
Balkon (50%)	8,35 m <sup>2</sup>
<b>Gesamt</b>	<b>114,54 m<sup>2</sup></b>

**Ihr Ansprechpartner**

Mark Unsöld  
Tel. 07144 / 82 11 05  
mark.unsoeld@bine-immo.de  
www.bine-immo.de

**Projektentwickler**

MMS Immobilien GbR  
vertreten durch Herrn Laurin Schulze  
Haydnstraße 7  
71711 Steinheim an der Murr